






Lot 12
Gelijkvloers

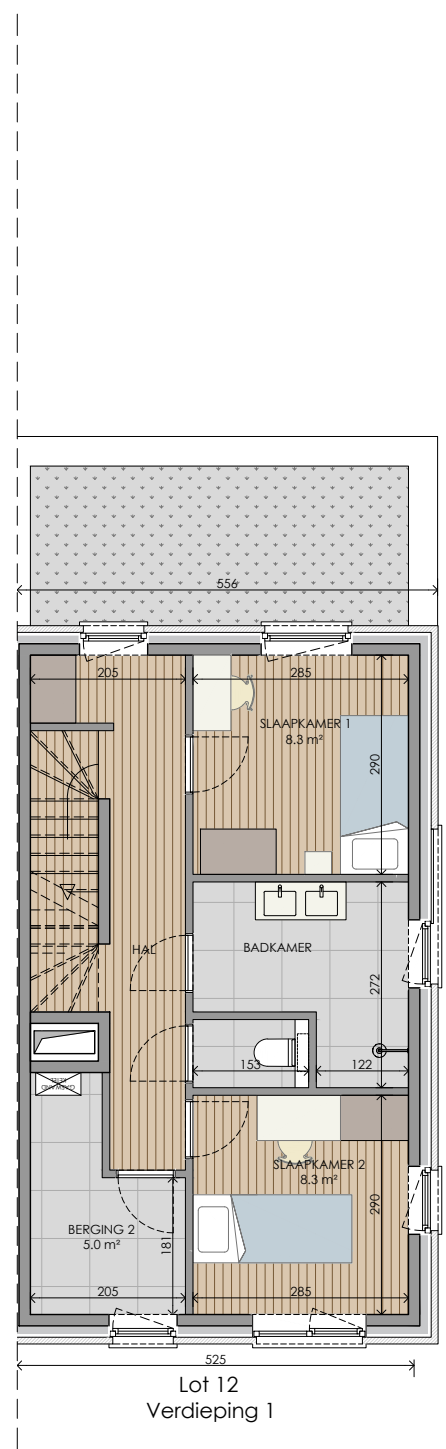

Lot 12
Verdieping 1

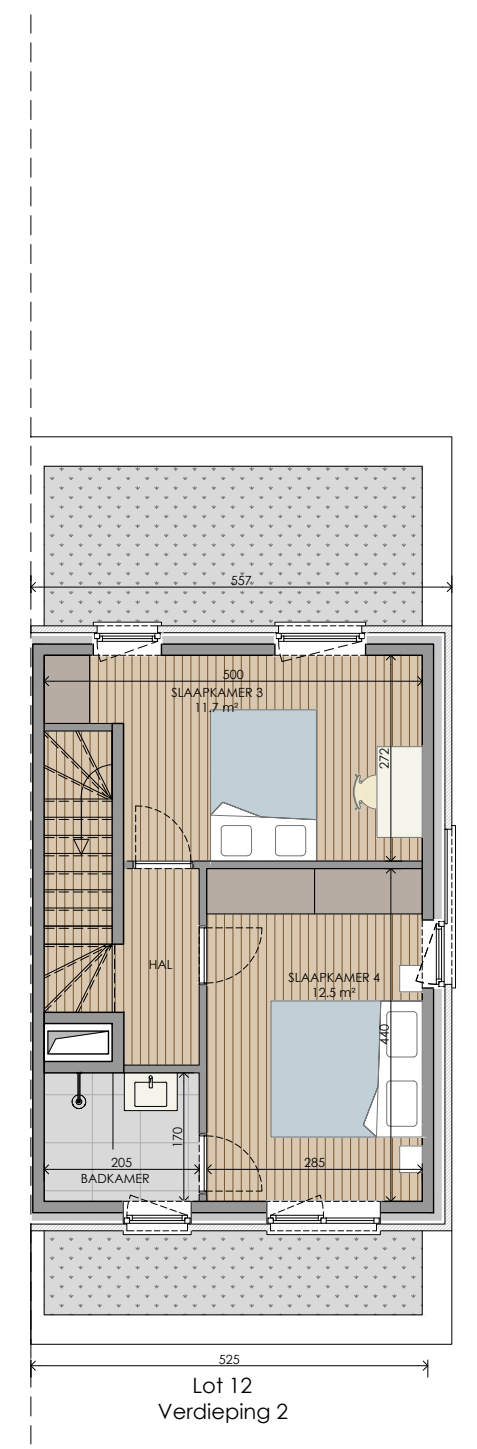

Lot 12
Verdieping 2

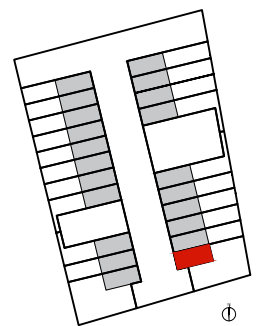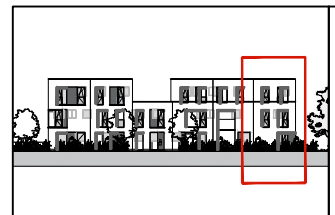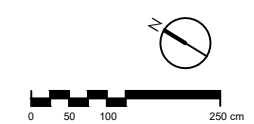

NIET-CONTRACTUEEL DOCUMENT: MAATVOERING, SANITAIR, KEUKEN, VLOERBEKLEDING EN MEUBILAIR ZIJN INDICATIEF EN NIET BINDEND. POSITIE EN OMVANG VAN DE VERLAAGDE PLAFONDS, CV-KETEL, VENTILATIE-UNIT, ZEKERINGSKAST, SCHACHTEN EN NUTSLEIDINGEN WORDEN VASTGELEGD IN FUNCTIE VAN DE DEFINITIEVE STUDIE EN UITVOERINGSWIJZE.

W.12

BRUTO VLOEROPPERVLAKTE : 164.2m ²	VERDIEPING +0 : 66.8m ²	BERGING : 7.3m ²
OPPERVLAKTE BUITENRUIMTE : 221.0m ²	VERDIEPING +1 : 52.9m ²	TUIN : 175.3m ²
	VERDIEPING +2 : 44.5m ²	TERRAS : 15.4m ²