


Elévation Ouest

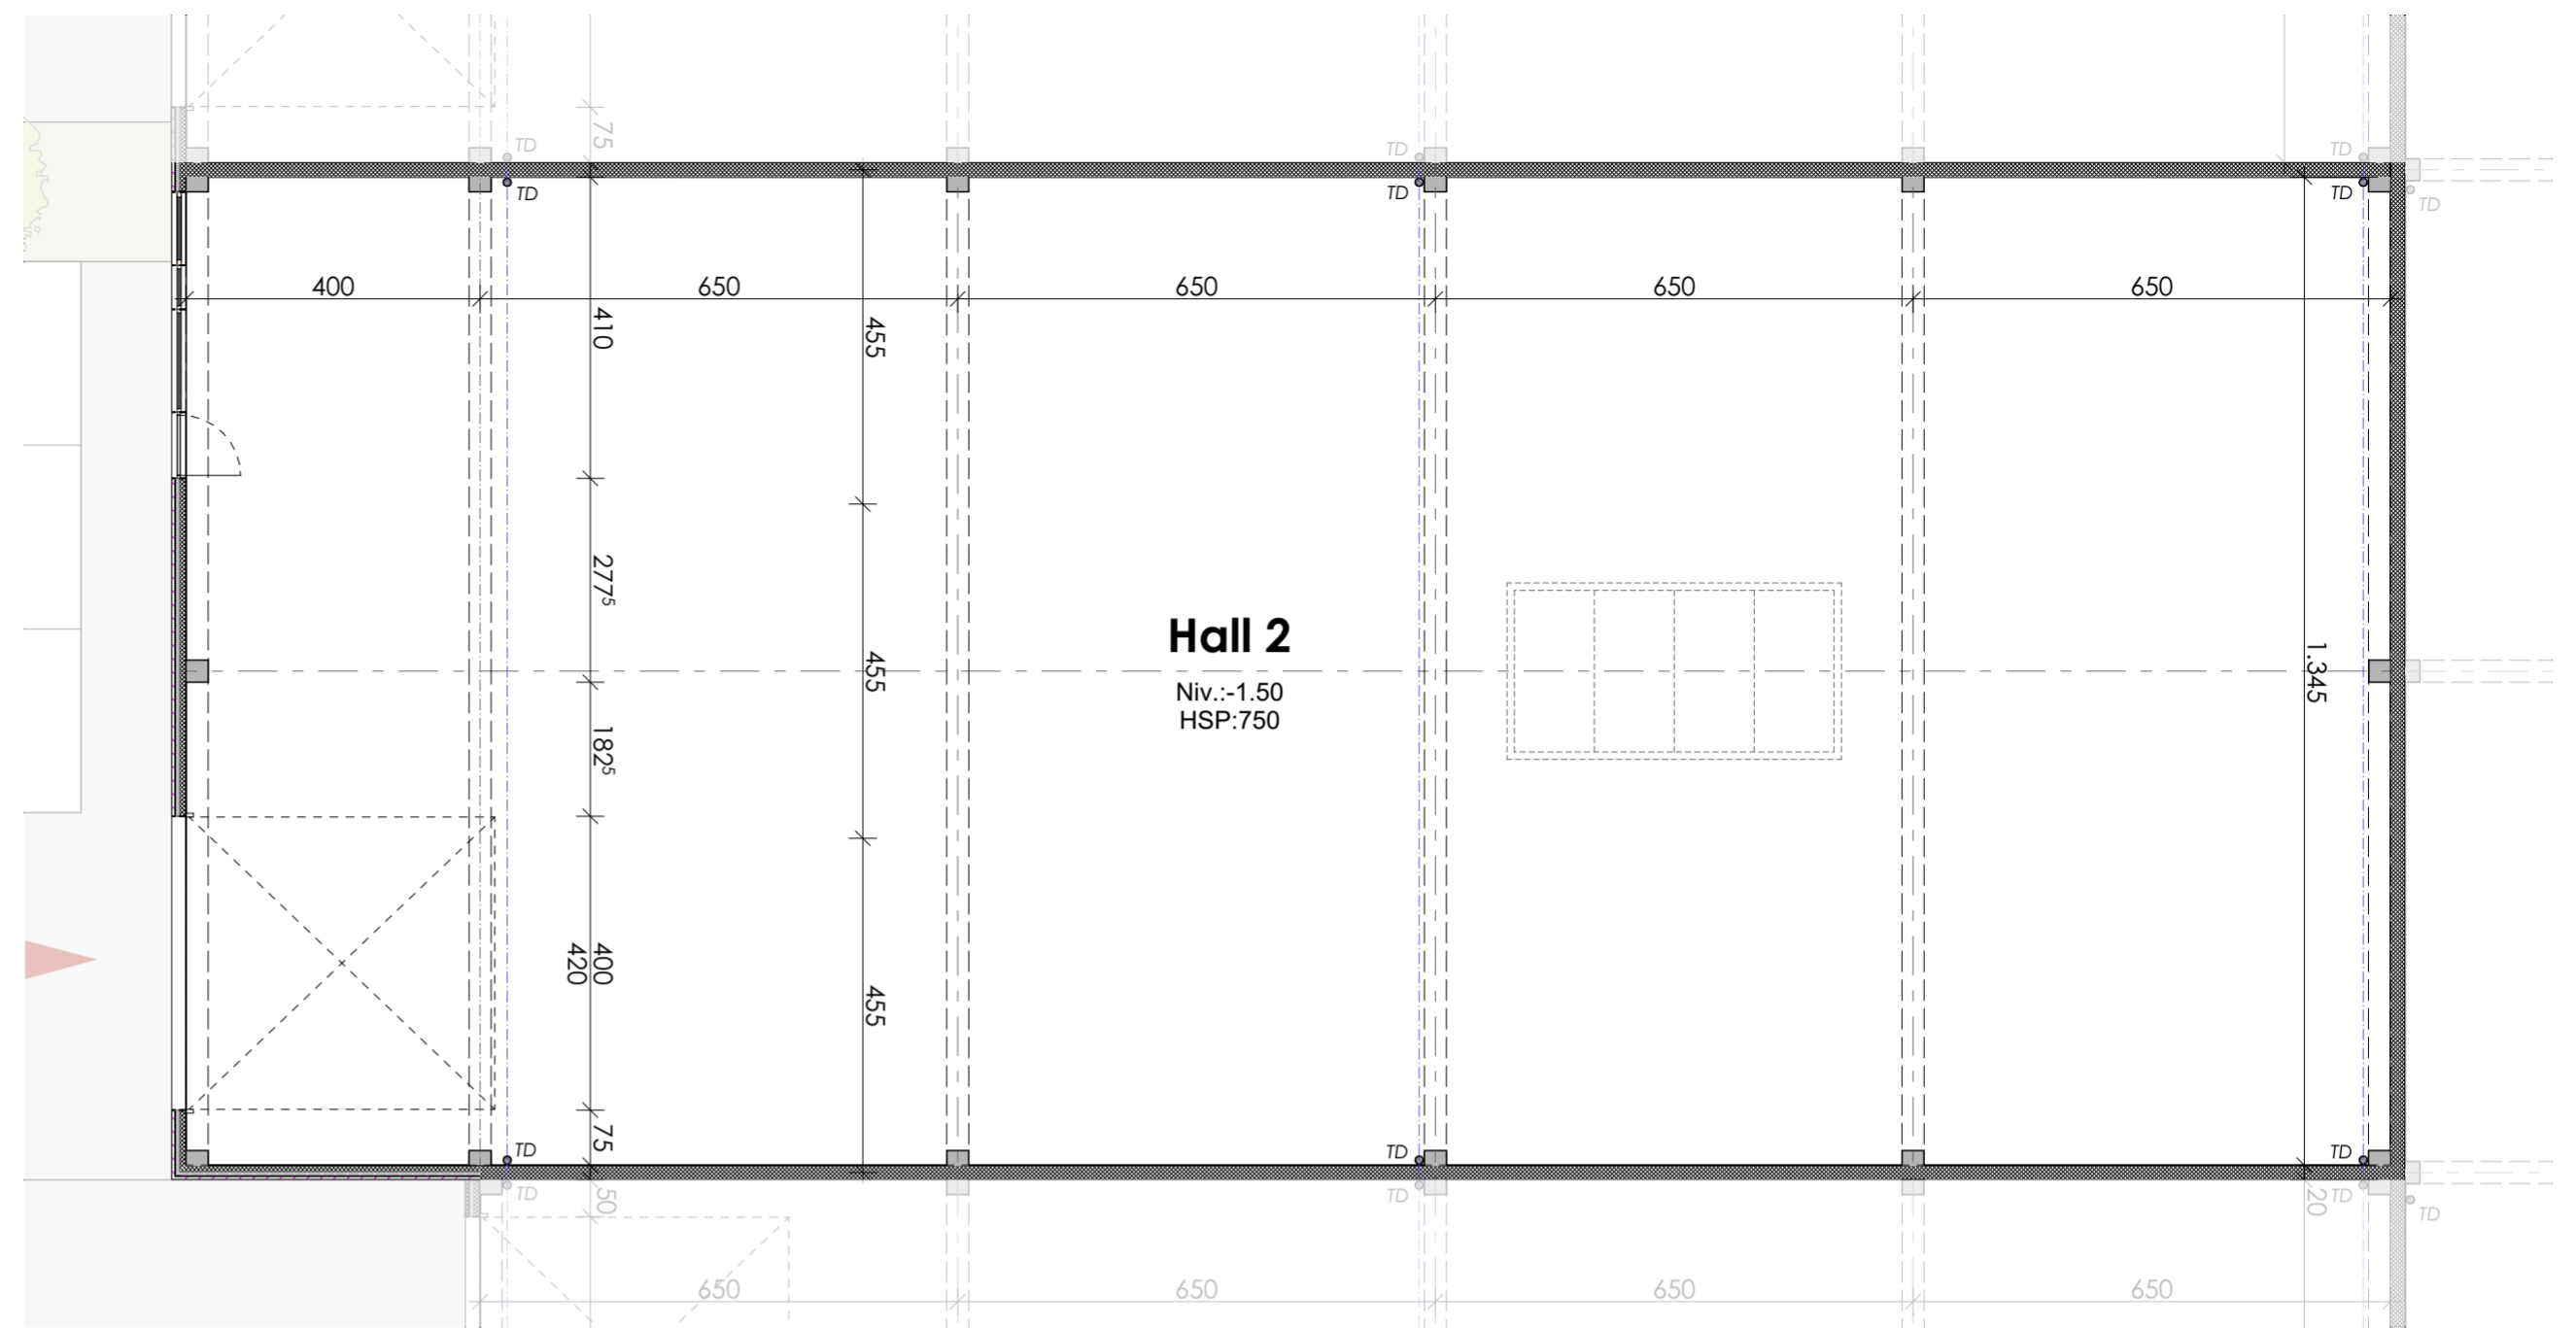

Vue en plan - rez-de-chaussée

Halls d'activités industrielles


Plans de vente - 1/100 - A2

Avenue de l'Energie, 4432 ALLEUR

Propriété de 3a Projects BV

Parcelle cadastrée : DIV. 4, SECT. B, n°413E et 413/2

Unité 2 Superficie brute | 414 m²
Parking | 3 places

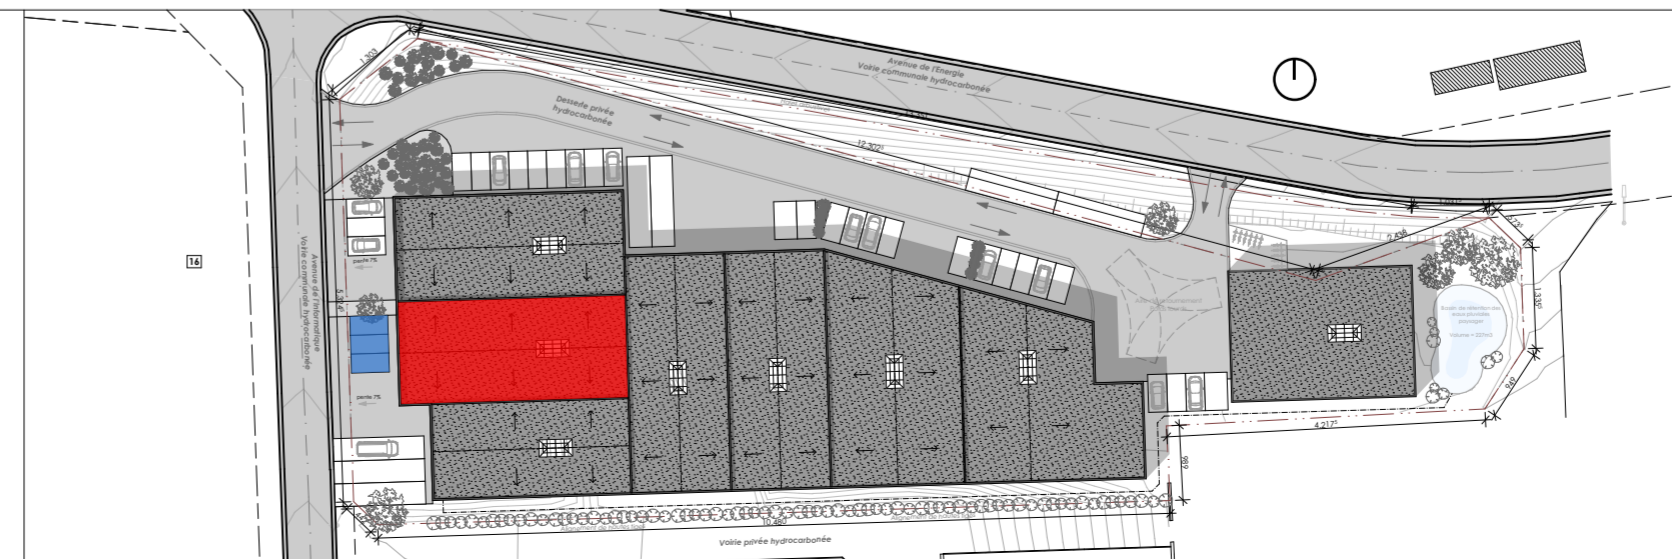

atelierchora
éméric marchal architectes

Thier des Critchons 14A
4032 Chénée (LIEGE)
T + 32 (0)4 222 21 32
www.atelier-chora.be