



Vue en plan - rez-de-chaussée

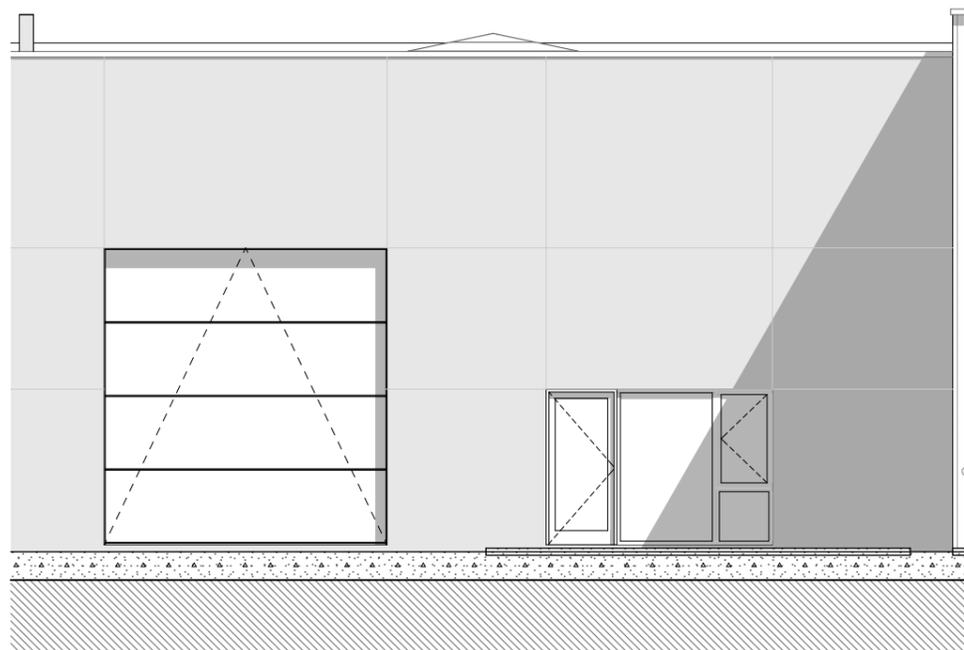

Élévation Nord

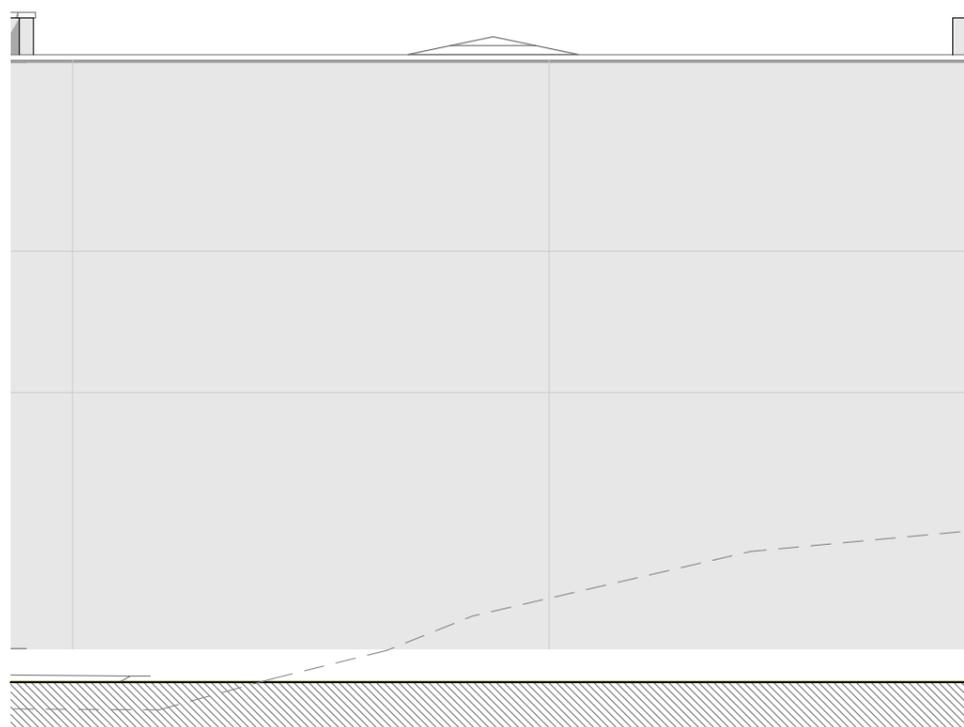

Élévation Sud

Halls d'activités industrielles


Plans de vente - 1/100 - A3

Avenue de l'Energie, 4432 ALLEUR

Propriété de 3a Projects BV

Parcelle cadastrée : DIV. 4, SECT. B, n°413E et 413/2

Unité 4 Superficie brute | 418 m²
Parking | 4 places

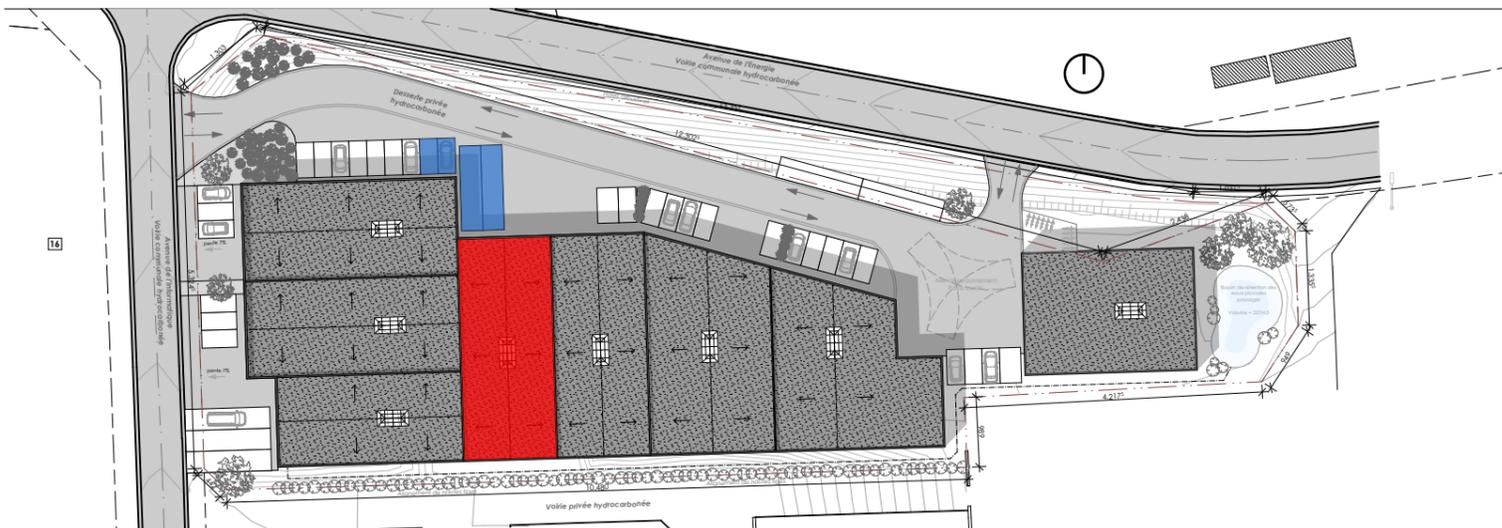

maître d'ouvrage

auteur d'étude

atelierchora
éméric marchal architectes

Thier des Critchons 14A
4032 Chênée (LIEGE)
T + 32 (0)4 222 21 32
www.atelier-chora.be