



Vue en plan - rez-de-chaussée

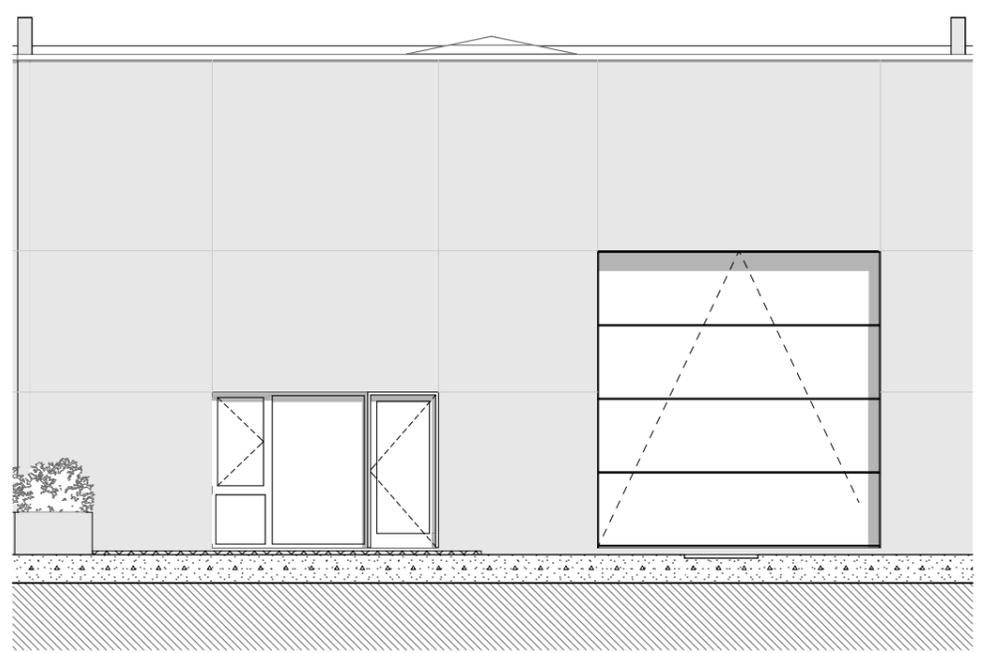

Elévation Nord

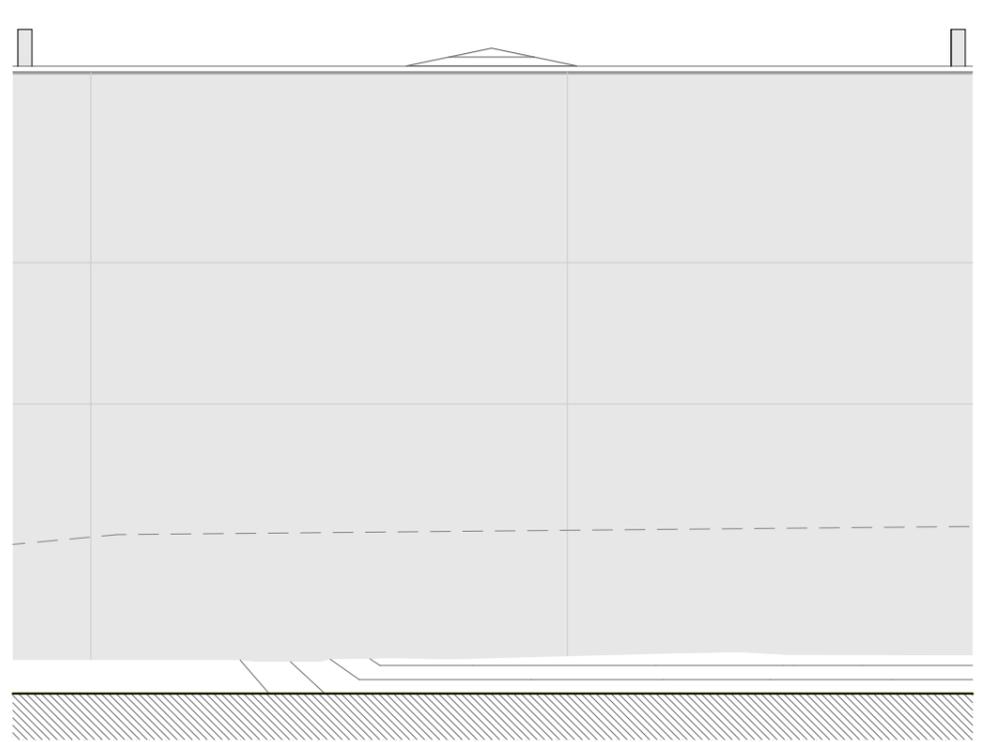


Elévation Sud

Halls d'activités industrielles

Plans de vente - 1/100 - A3

Avenue de l'Energie, 4432 ALLEUR
 Propriété de 3a Projects BV
 Parcelle cadastrée : DIV. 4, SECT. B, n°413E et 413/2

Unité 5 Superficie brute | 418 m²
 Parking | 4 places

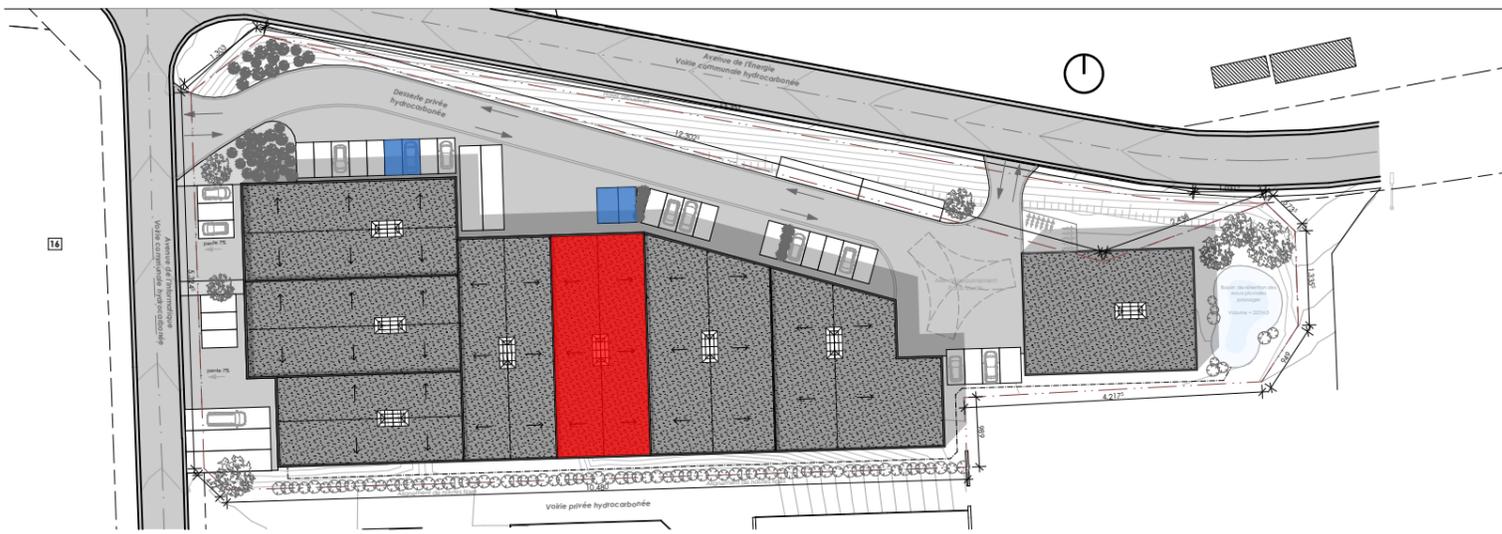

maître d'ouvrage

auteur d'étude

atelierchora
 émeric marchal architectes

Thier des Critchons 14A
 4032 Chênée (LIEGE)
 T + 32 (0)4 222 21 32
 www.atelier-chora.be