




Vue en plan - rez-de-chaussée

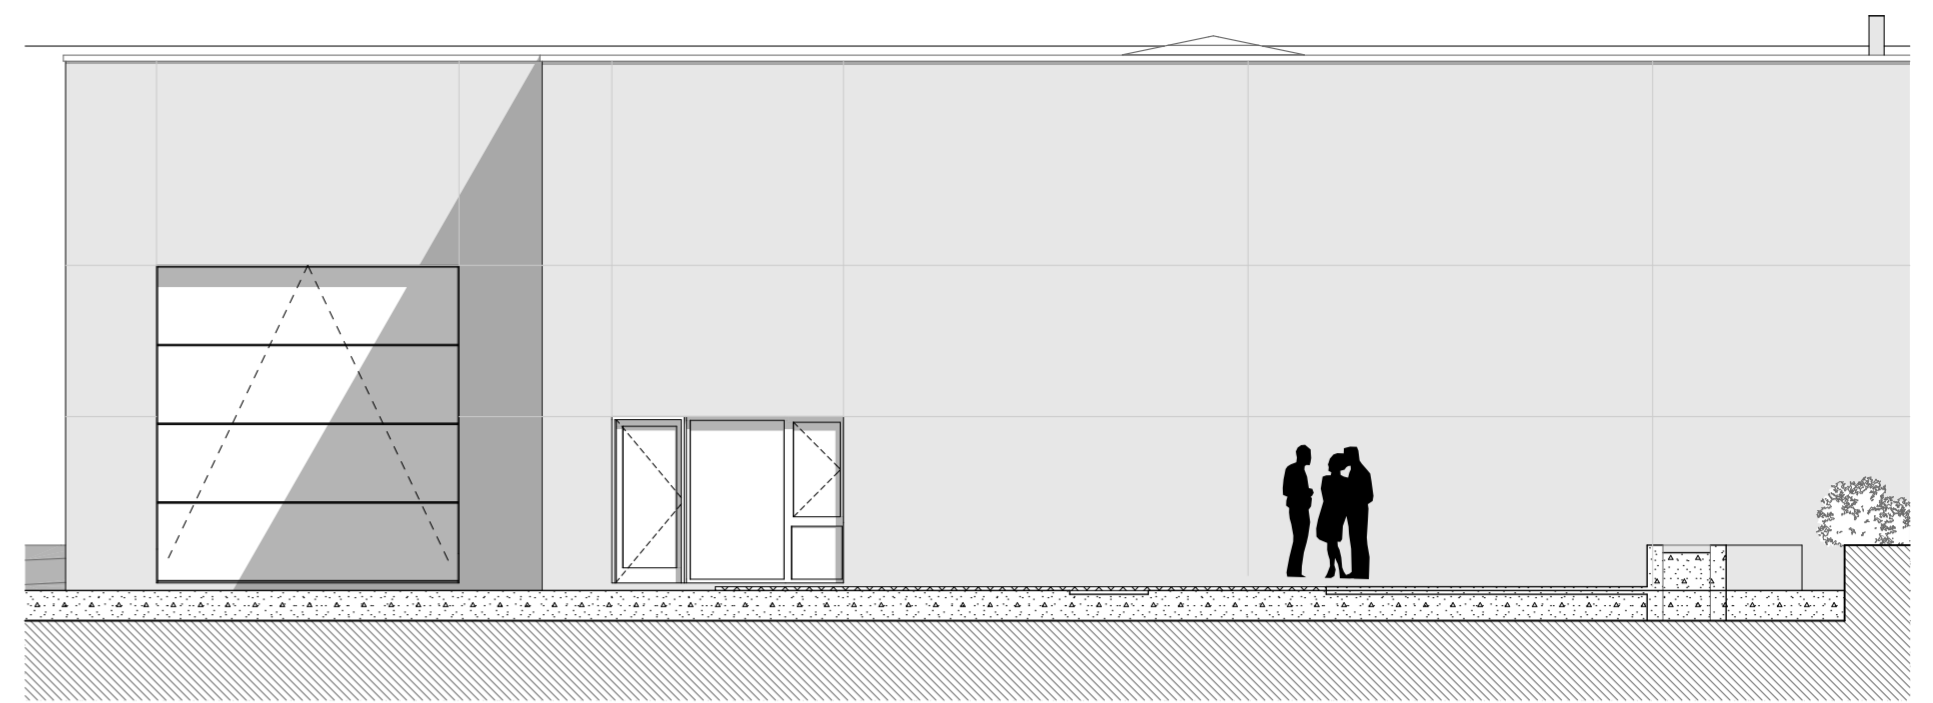

Élévation Nord

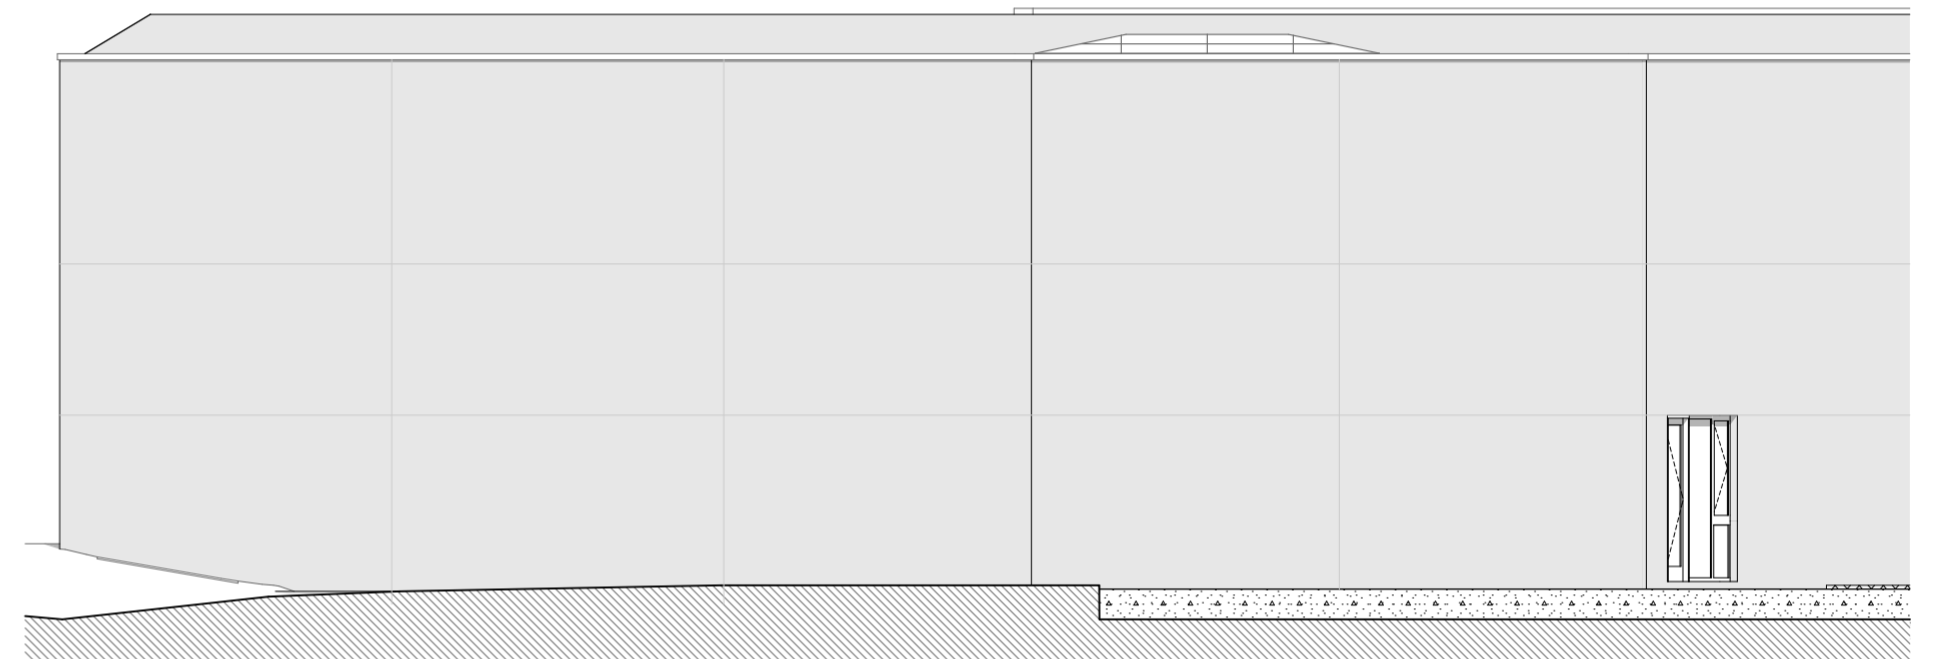

Élévation Est

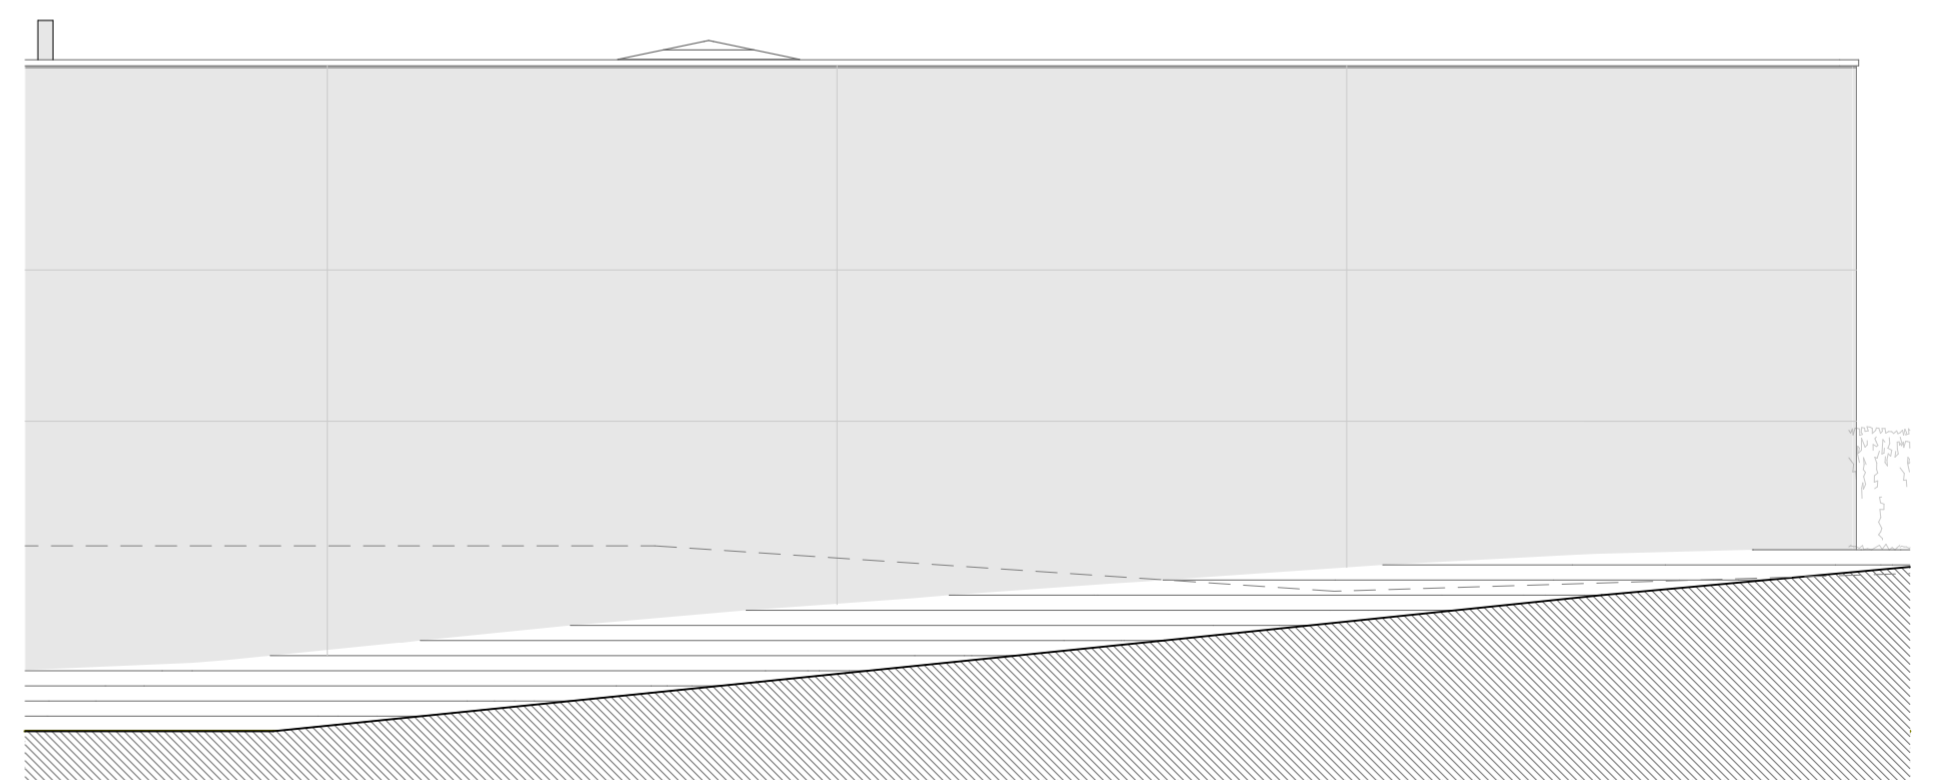

Élévation Sud

## Halls d'activités industrielles


### Plans de vente - 1/100 - A2

Avenue de l'Énergie, 4432 ALLEUR

Propriété de 3a Projects BV

Parcelle cadastrée : DIV. 4, SECT. B, n°413E et 413/2

**Unité 7** Superficie brute | 498 m<sup>2</sup>  
Parking | 5 places

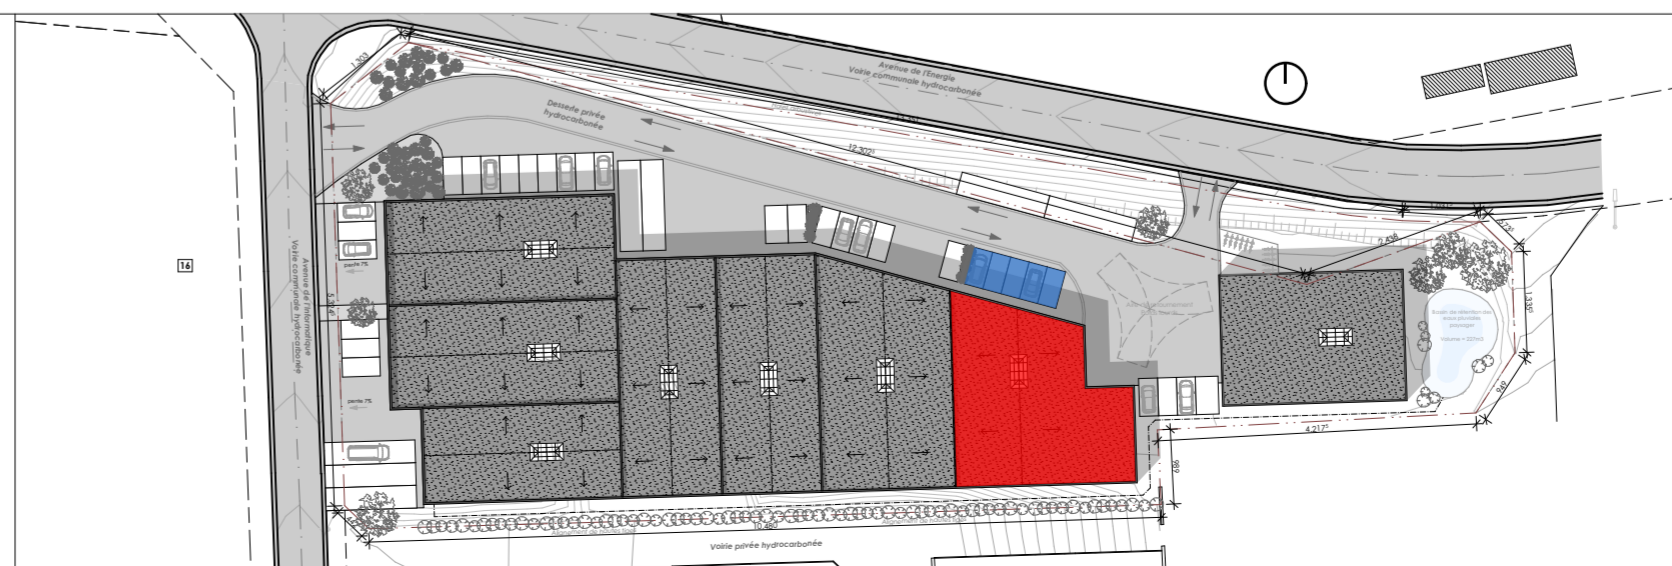

maître d'ouvrage

**atelierchora**  
éméric marchal architectes

auteur d'étude

Thier des Critchons 14A  
4032 Chénée (LIEGE)  
T + 32 (0)4 222 21 32  
www.atelier-chora.be