





Lot 8
Geïjkvloers

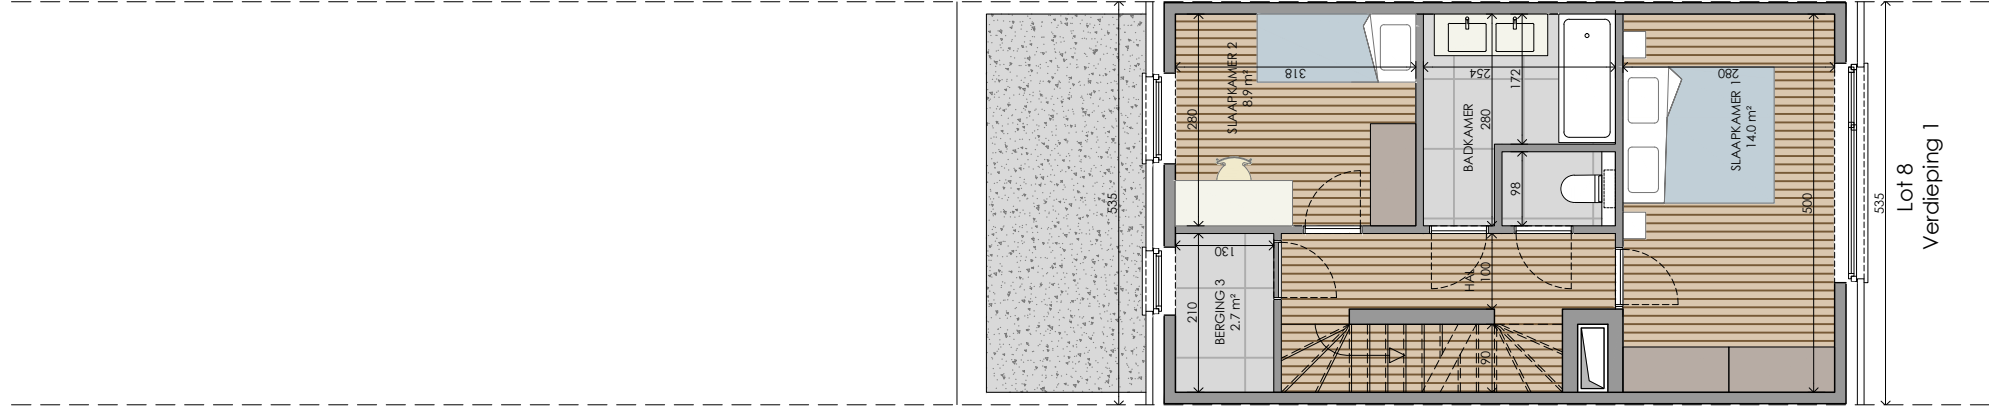

Lot 8
Verdieping 1

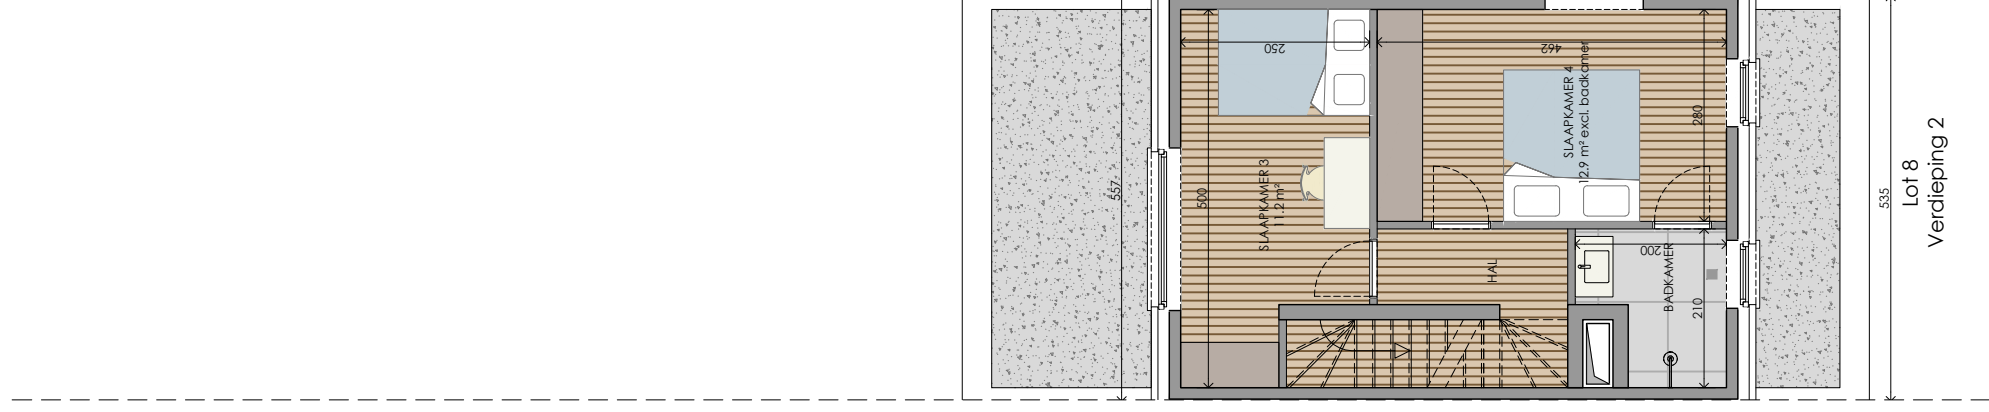

Lot 8
Verdieping 2

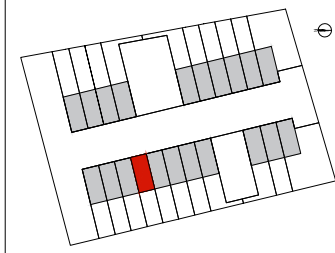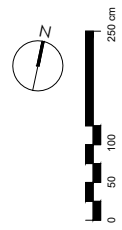

NIEF-CONTRACTUEEL DOCUMENT, MAATVOERING, SANITAIR, KEUKEN, VLOERBEKLEDING EN MEUBILIAIR ZIJN INDICATIEF EN NIET BINDEND. POSITIE EN OMVANG VAN DE VERLAAGDE PLAFONDS, CIVIETEL, VENTILATEUR, ZEKERINGSKAST, SCHACHTEN EN NUTSLEDINGEN WORDEN VASTGELEGD IN FUNCTIE VAN DE DEFINITIEVE STUDIE EN UITVOERINGSWIJZE.