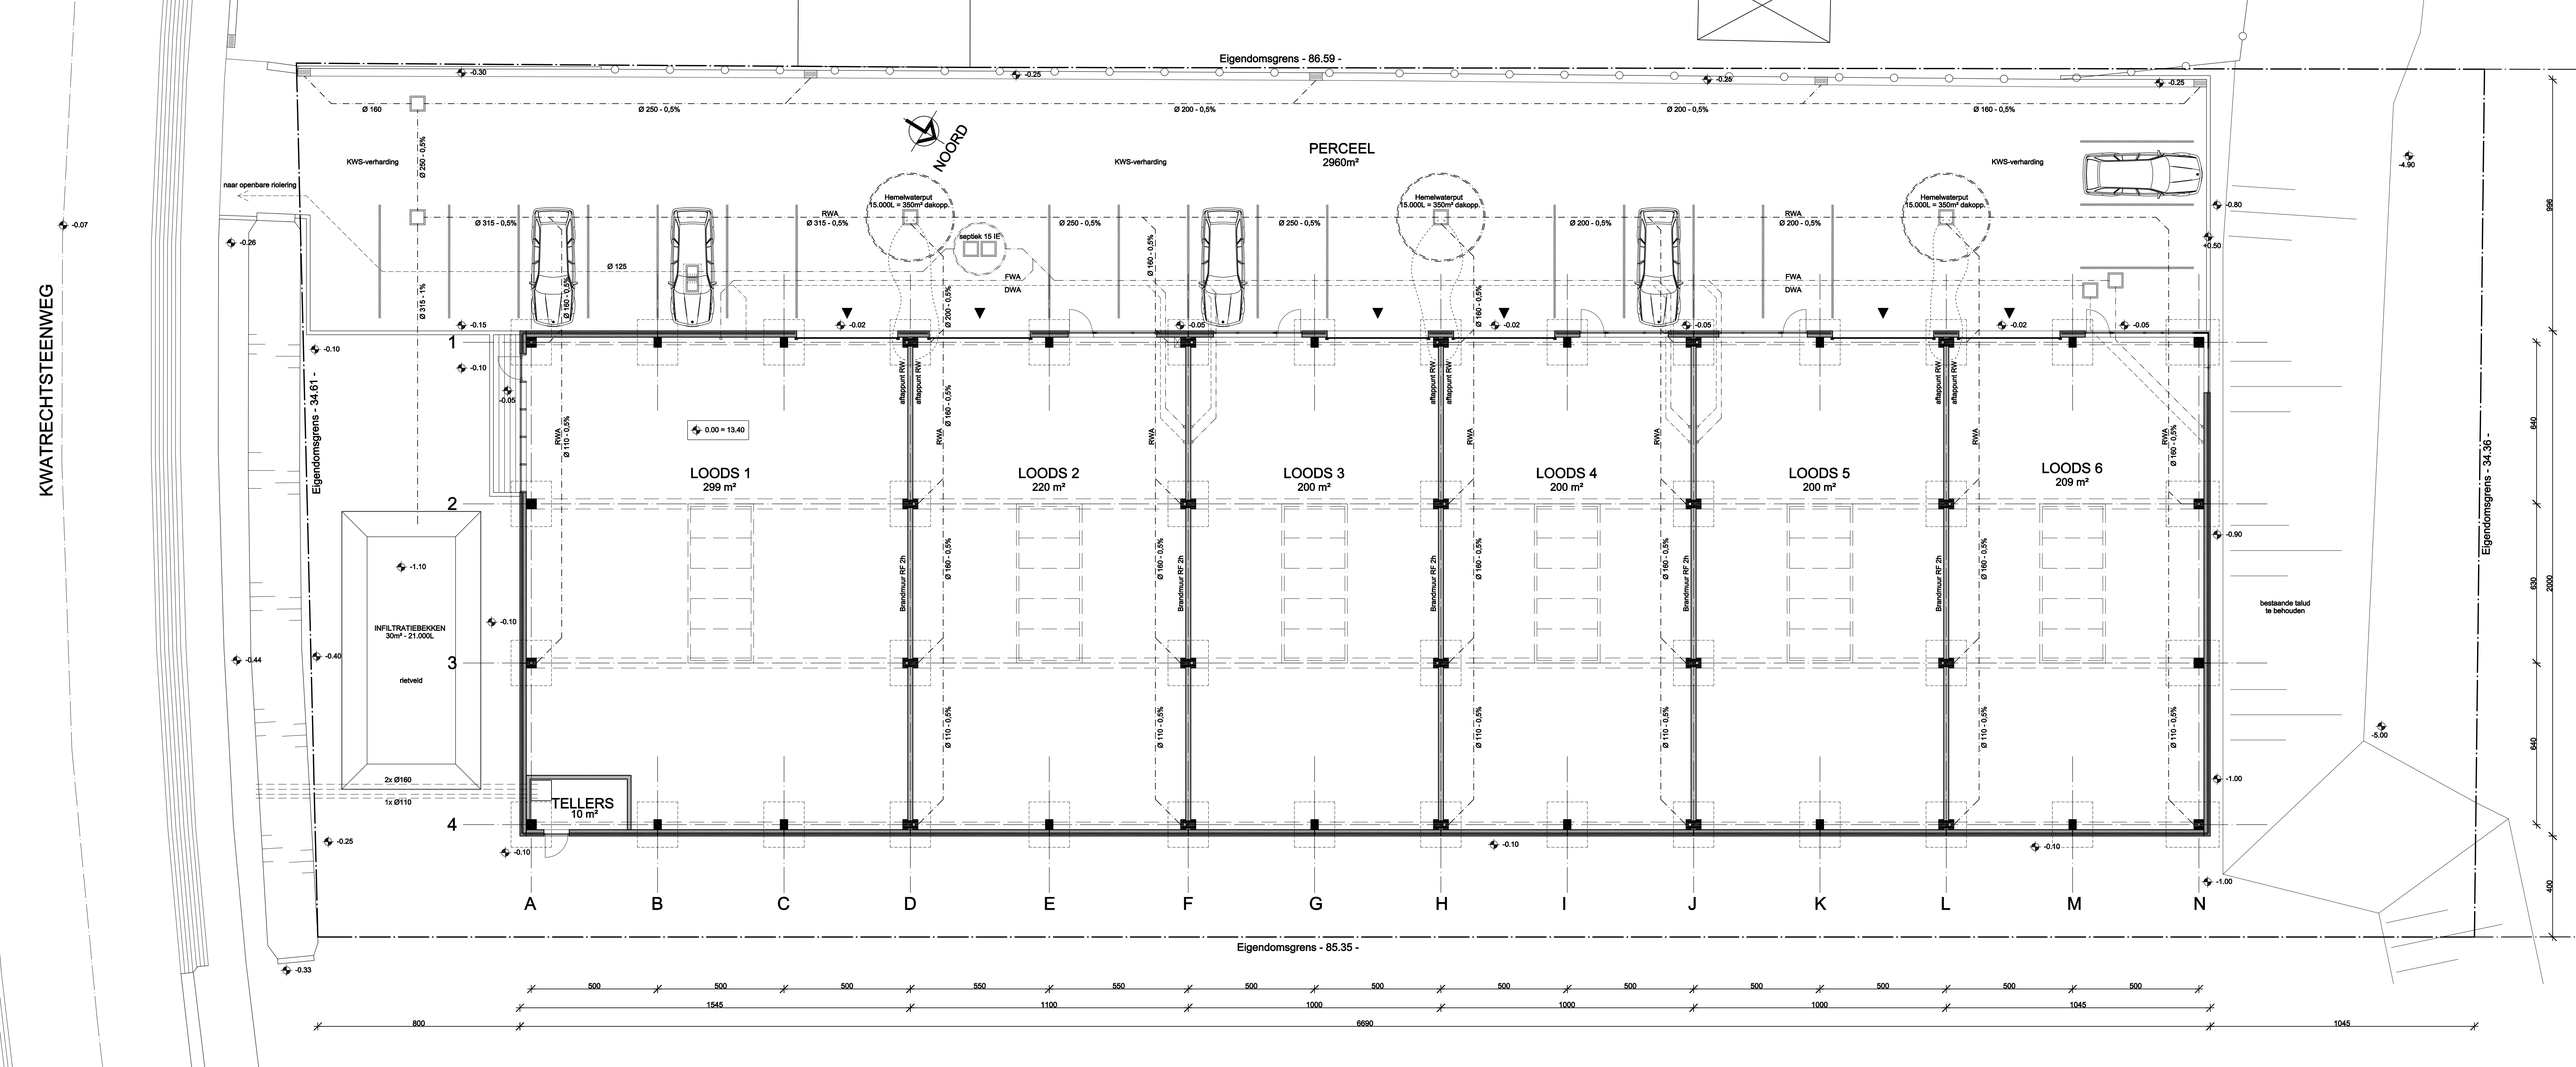
KWATRECHTSTEENWEG
Eigendomsgrens - 86.59 -
Eigendomsgrens - 85.35 -
Eigendomsgrens - 34.61 -
Eigendomsgrens - 34.36 -
NOORD
PERCEEL
2960m²
KWS-verharding
naar openbare riolering
Hemelwaterput
15.000L = 350m² dakopp.
septiek 15 IE
RWA
FWA
DWA
LOODS 1
299 m²
LOODS 2
220 m²
LOODS 3
200 m²
LOODS 4
200 m²
LOODS 5
200 m²
LOODS 6
209 m²
aftappunt RW
Brandmuur RF 2h
0.00 = 13.40
INFILTRATIEBEKKEN
30m² - 21.000L
rietveld
2x Ø160
1x Ø110
TELLERS
10 m²
bestaande talud
te behouden
A
B
C
D
E
F
G
H
I
J
K
L
M
N
1
2
3
4
500
550
1545
1100
1000
1045
800
6690
1045
595
640
630
2000
400